


ANDILLY

(VAL D'OISE)

PLAN DE LA COMMUNE ET OCCUPATION DE L'ESPACE

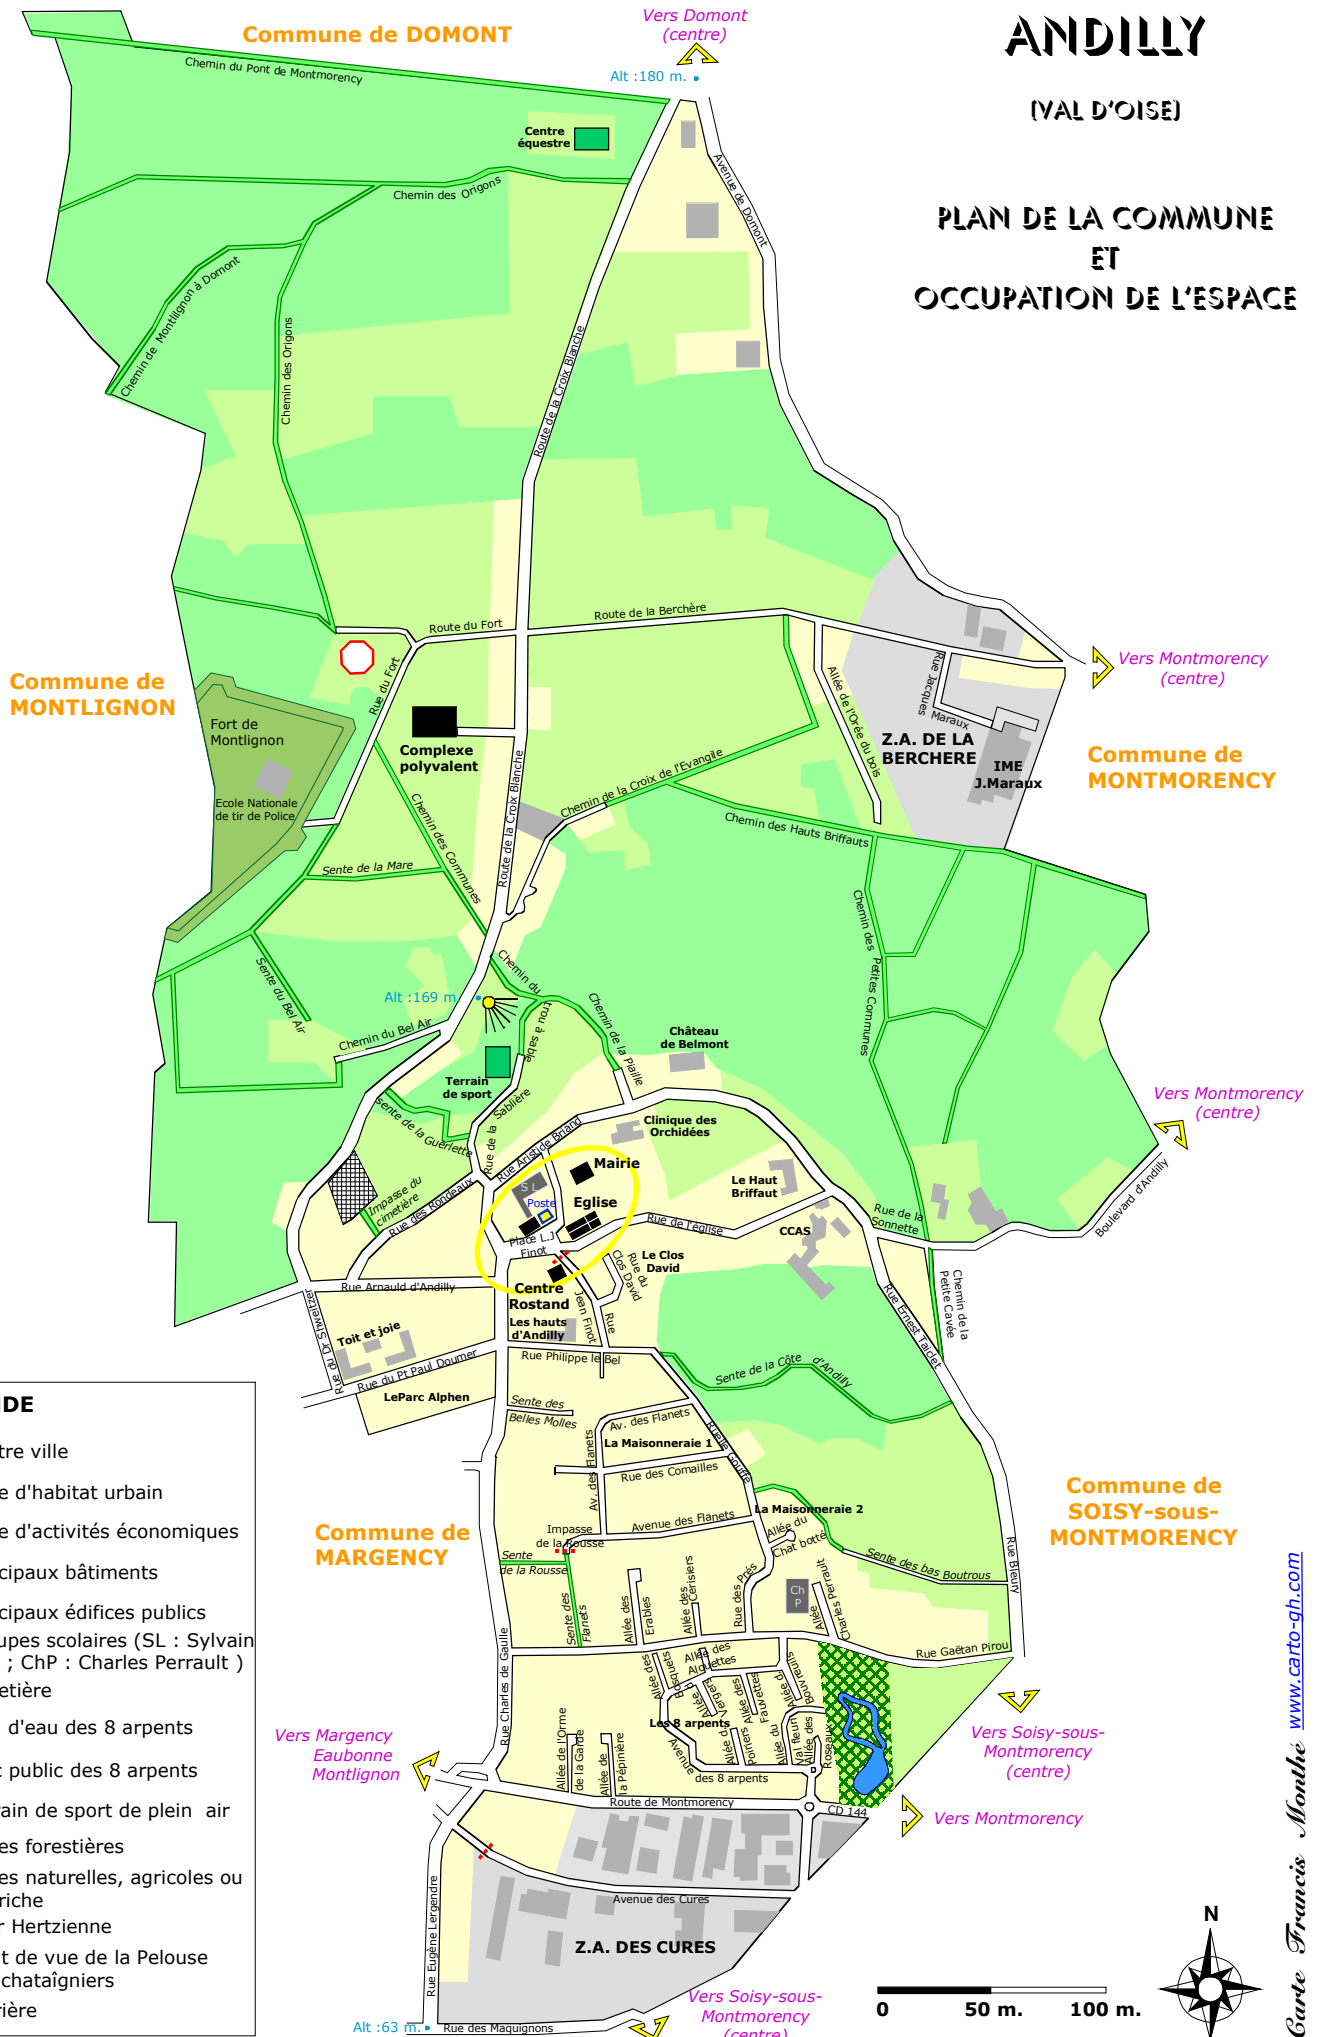

LÉGENDE

- Centre ville
- Zone d'habitat urbain
- Zone d'activités économiques
- Principaux bâtiments
- Principaux édifices publics
- Groupes scolaires (SL : Sylvain Lévi ; ChP : Charles Perrault)
- Cimetière
- Plan d'eau des 8 arpents
- Parc public des 8 arpents
- Terrain de sport de plein air
- Zones forestières
- Zones naturelles, agricoles ou en friche
- Tour Hertziene
- Point de vue de la Pelouse des châtaigniers
- Barrière

0 50 m. 100 m.

